




C. DE LA CREU, 8

CREU 8

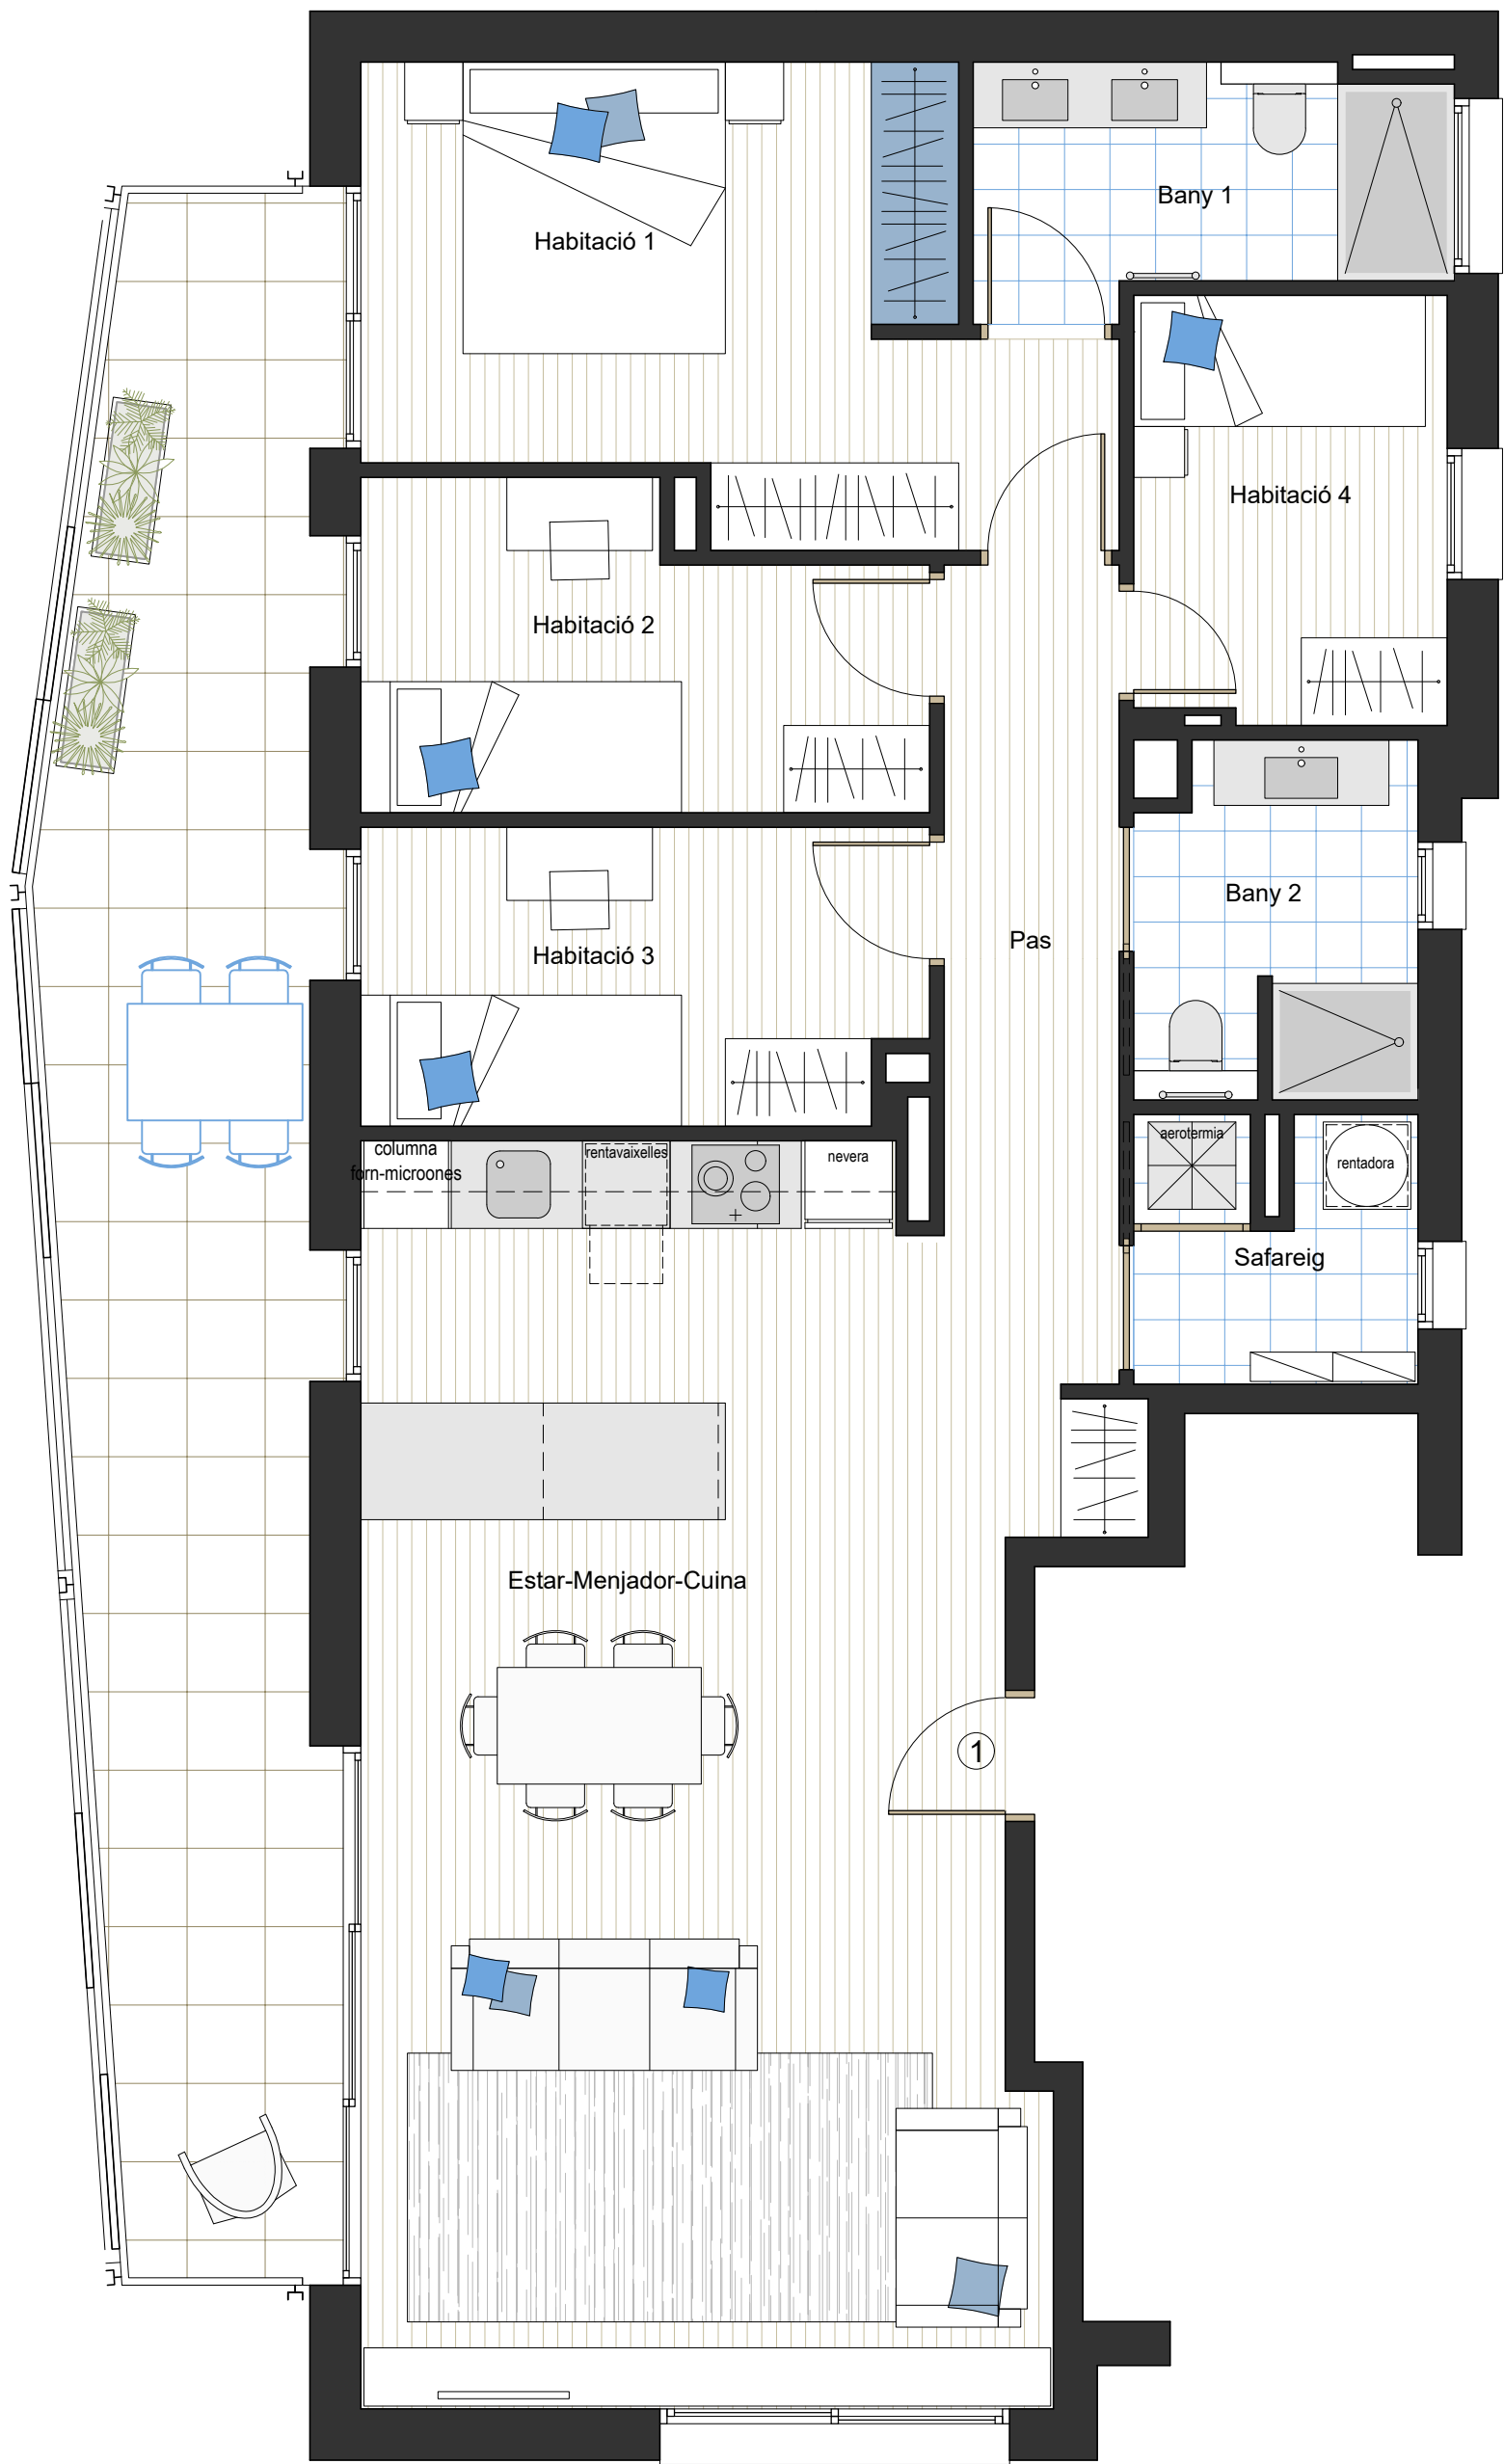

DADES DE L'HABITATGE

PLANTA 1	
PORTA 1	
	1:50

SUPERFÍCIES DE L'HABITATGE

SUP. CONSTRUÏDA HABITATGE:	114.01 m ²
SUP. CONSTRUÏDA BALCÓ:	24.78 m ²
TOTAL SUP. CONSTRUÏDA:	138.79 m ²