


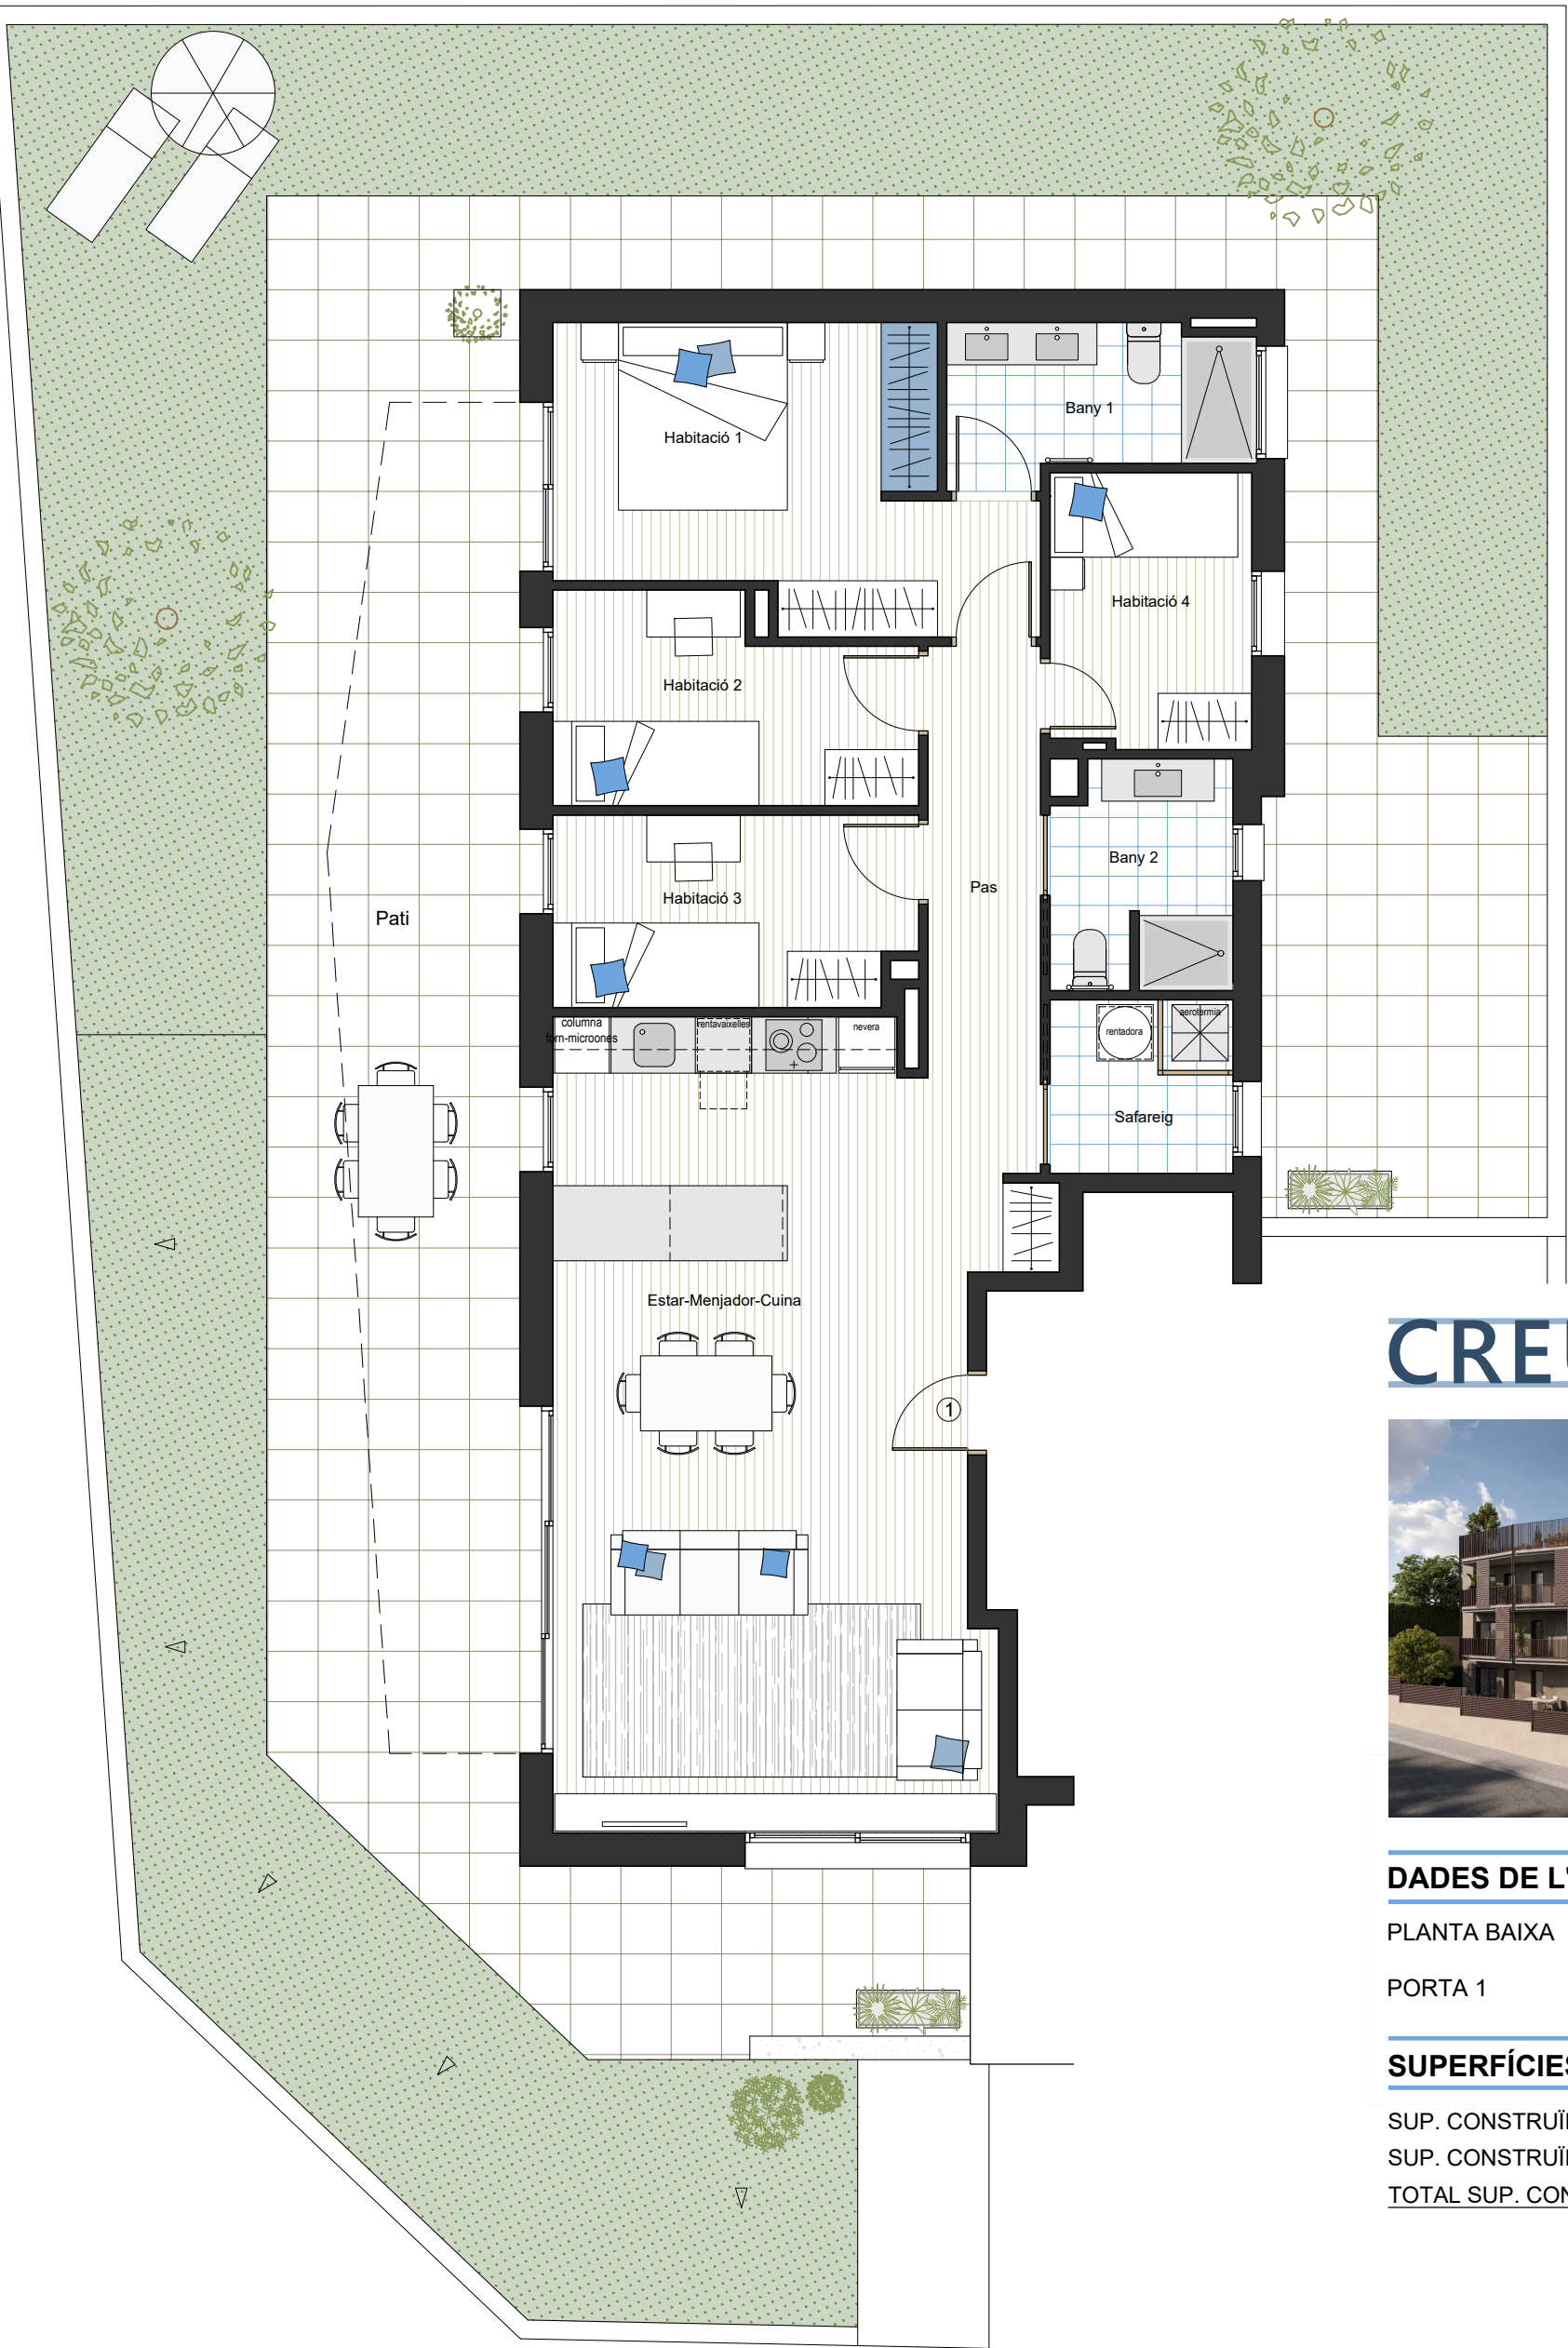

C. DE LA CREU, 8

# CREU 8



## DADES DE L'HABITATGE

PLANTA BAIXA

PORTA 1



1:75

## SUPERFÍCIES DE L'HABITATGE

|                            |                       |
|----------------------------|-----------------------|
| SUP. CONSTRUÏDA HABITATGE: | 114.01 m <sup>2</sup> |
| SUP. CONSTRUÏDA JARDÍ:     | 197.95 m <sup>2</sup> |
| TOTAL SUP. CONSTRUÏDA:     | 311.96 m <sup>2</sup> |