




CREU 8

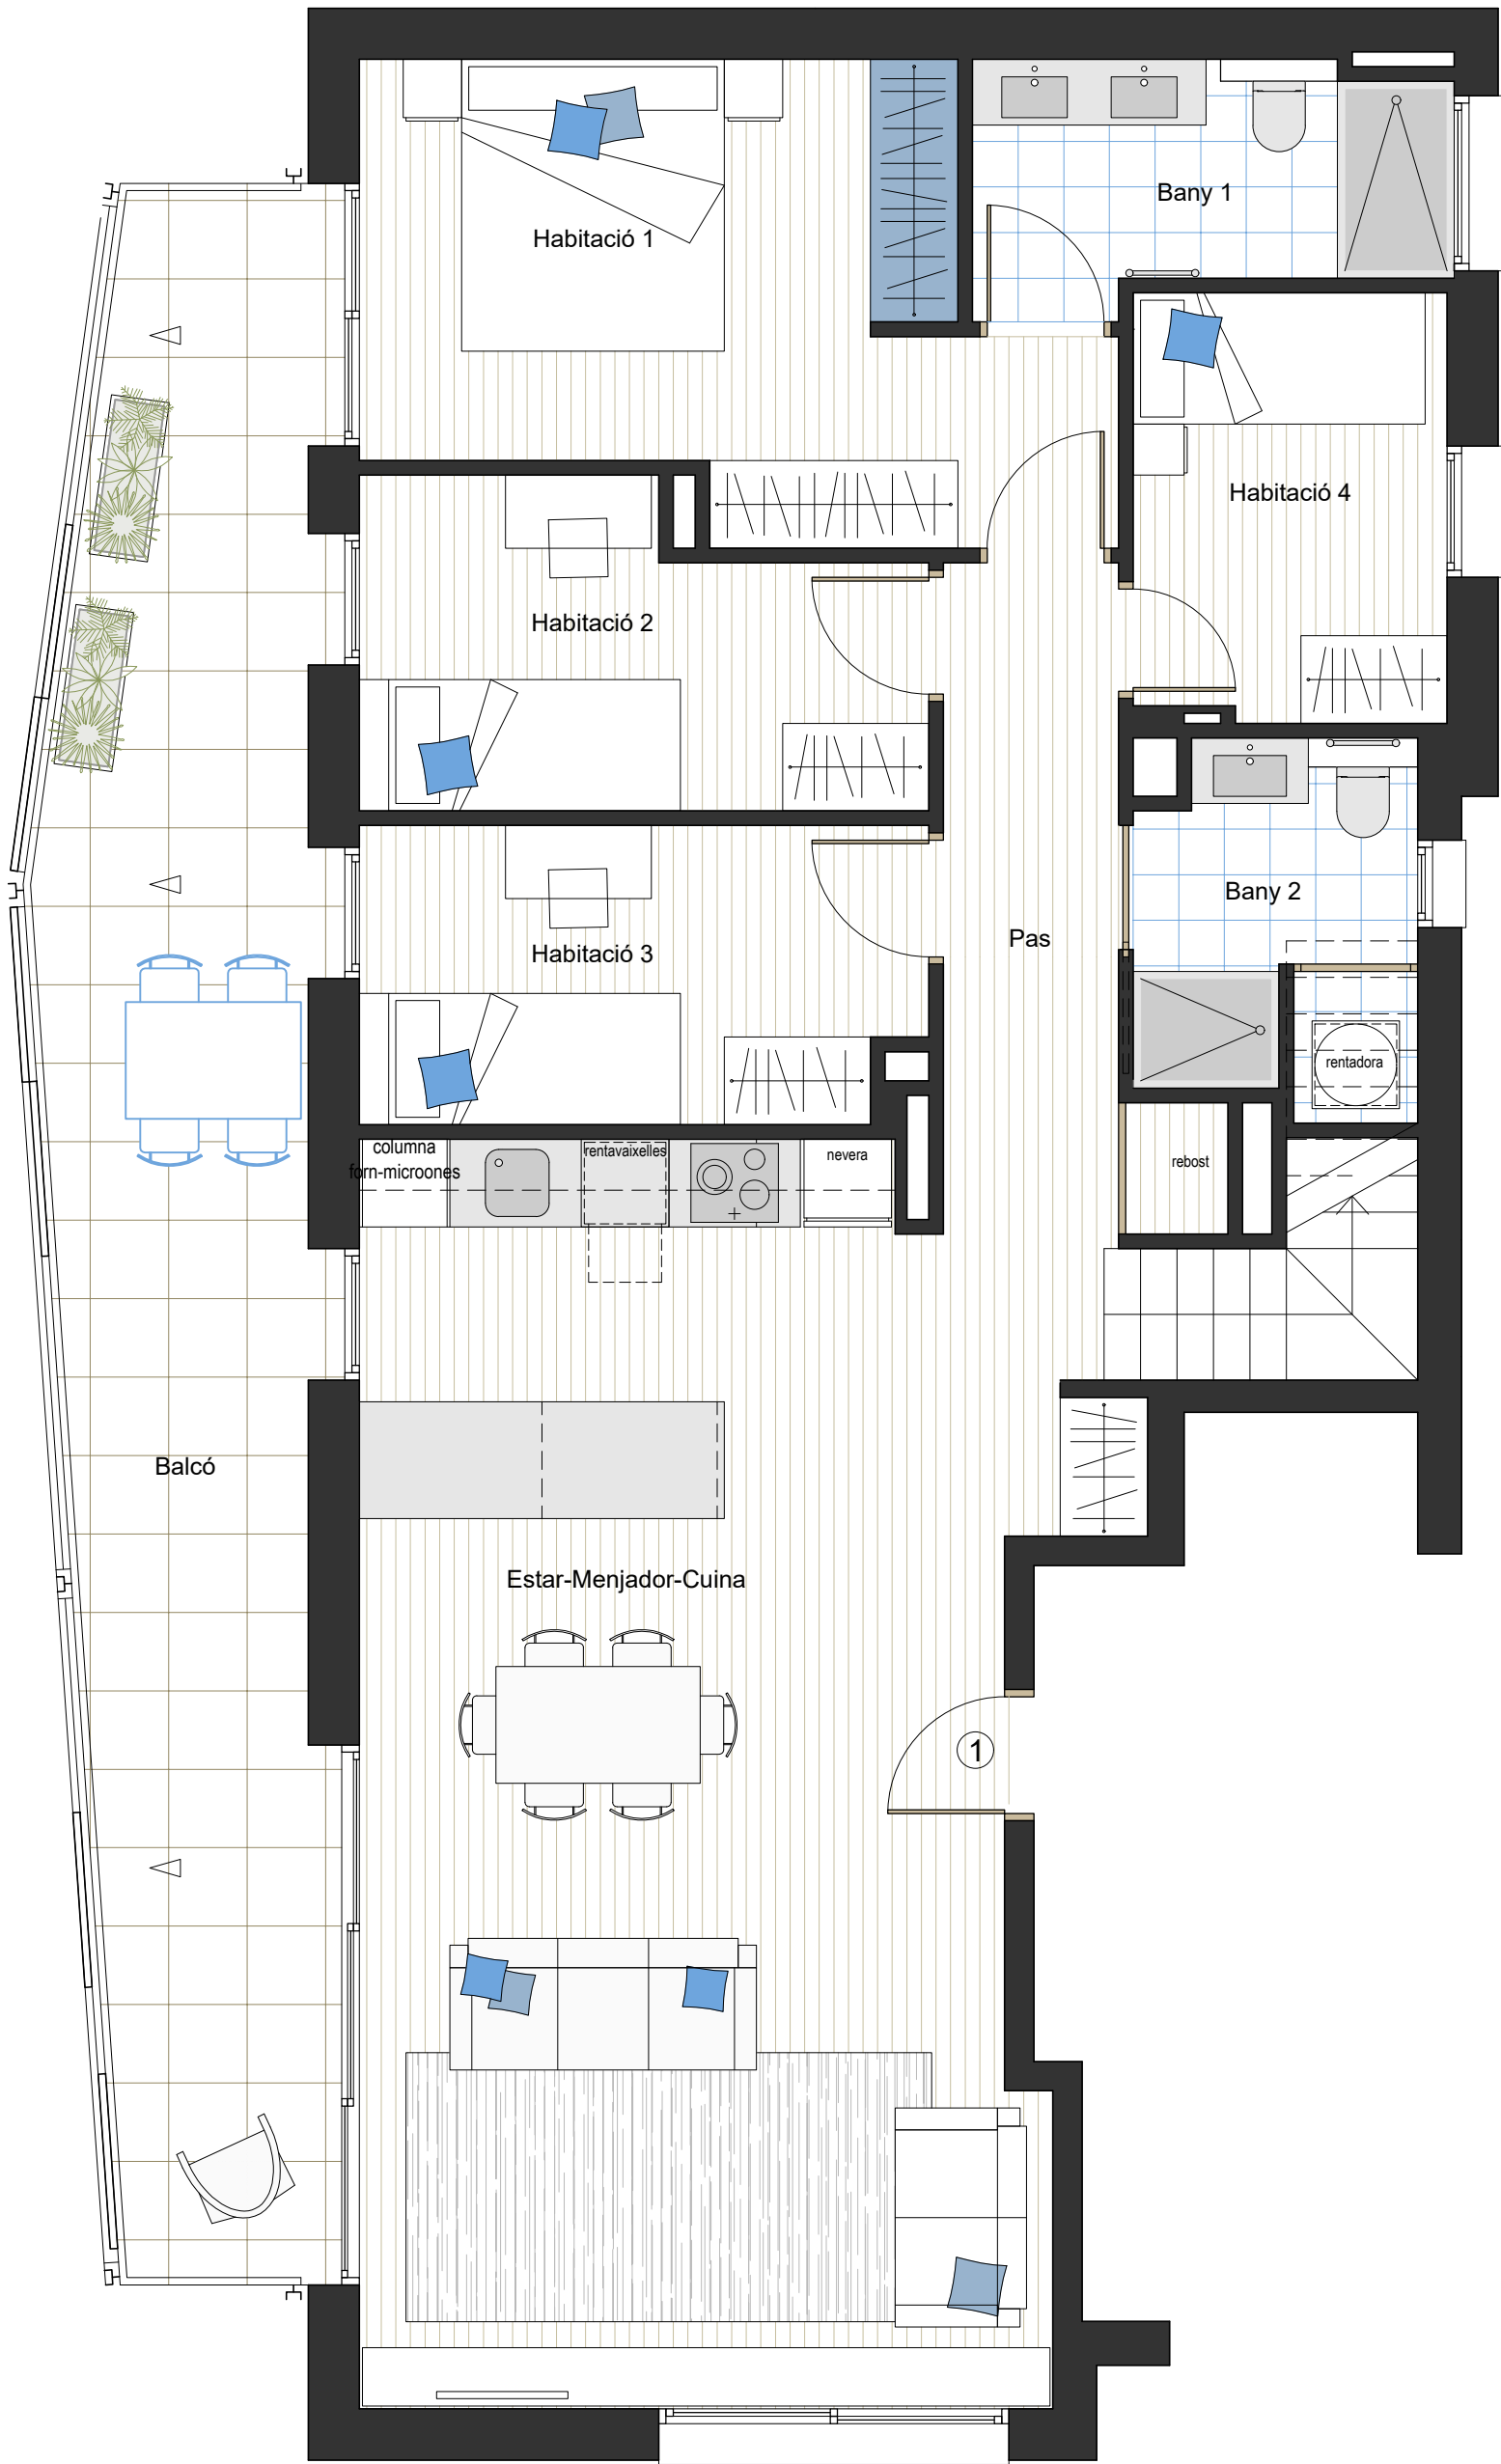

DADES DE L'HABITATGE


PLANTA 2

PORTA 1



SUPERFÍCIES DE L'HABITATGE

SUP. CONSTRUÏDA HABITATGE:	125.12 m ²
SUP. CONSTRUÏDA BALCÓ:	24.78 m ²
SUP. CONSTRUÏDA TERRAT:	109.12 m ²
TOTAL SUP. CONSTRUÏDA:	259.02 m ²

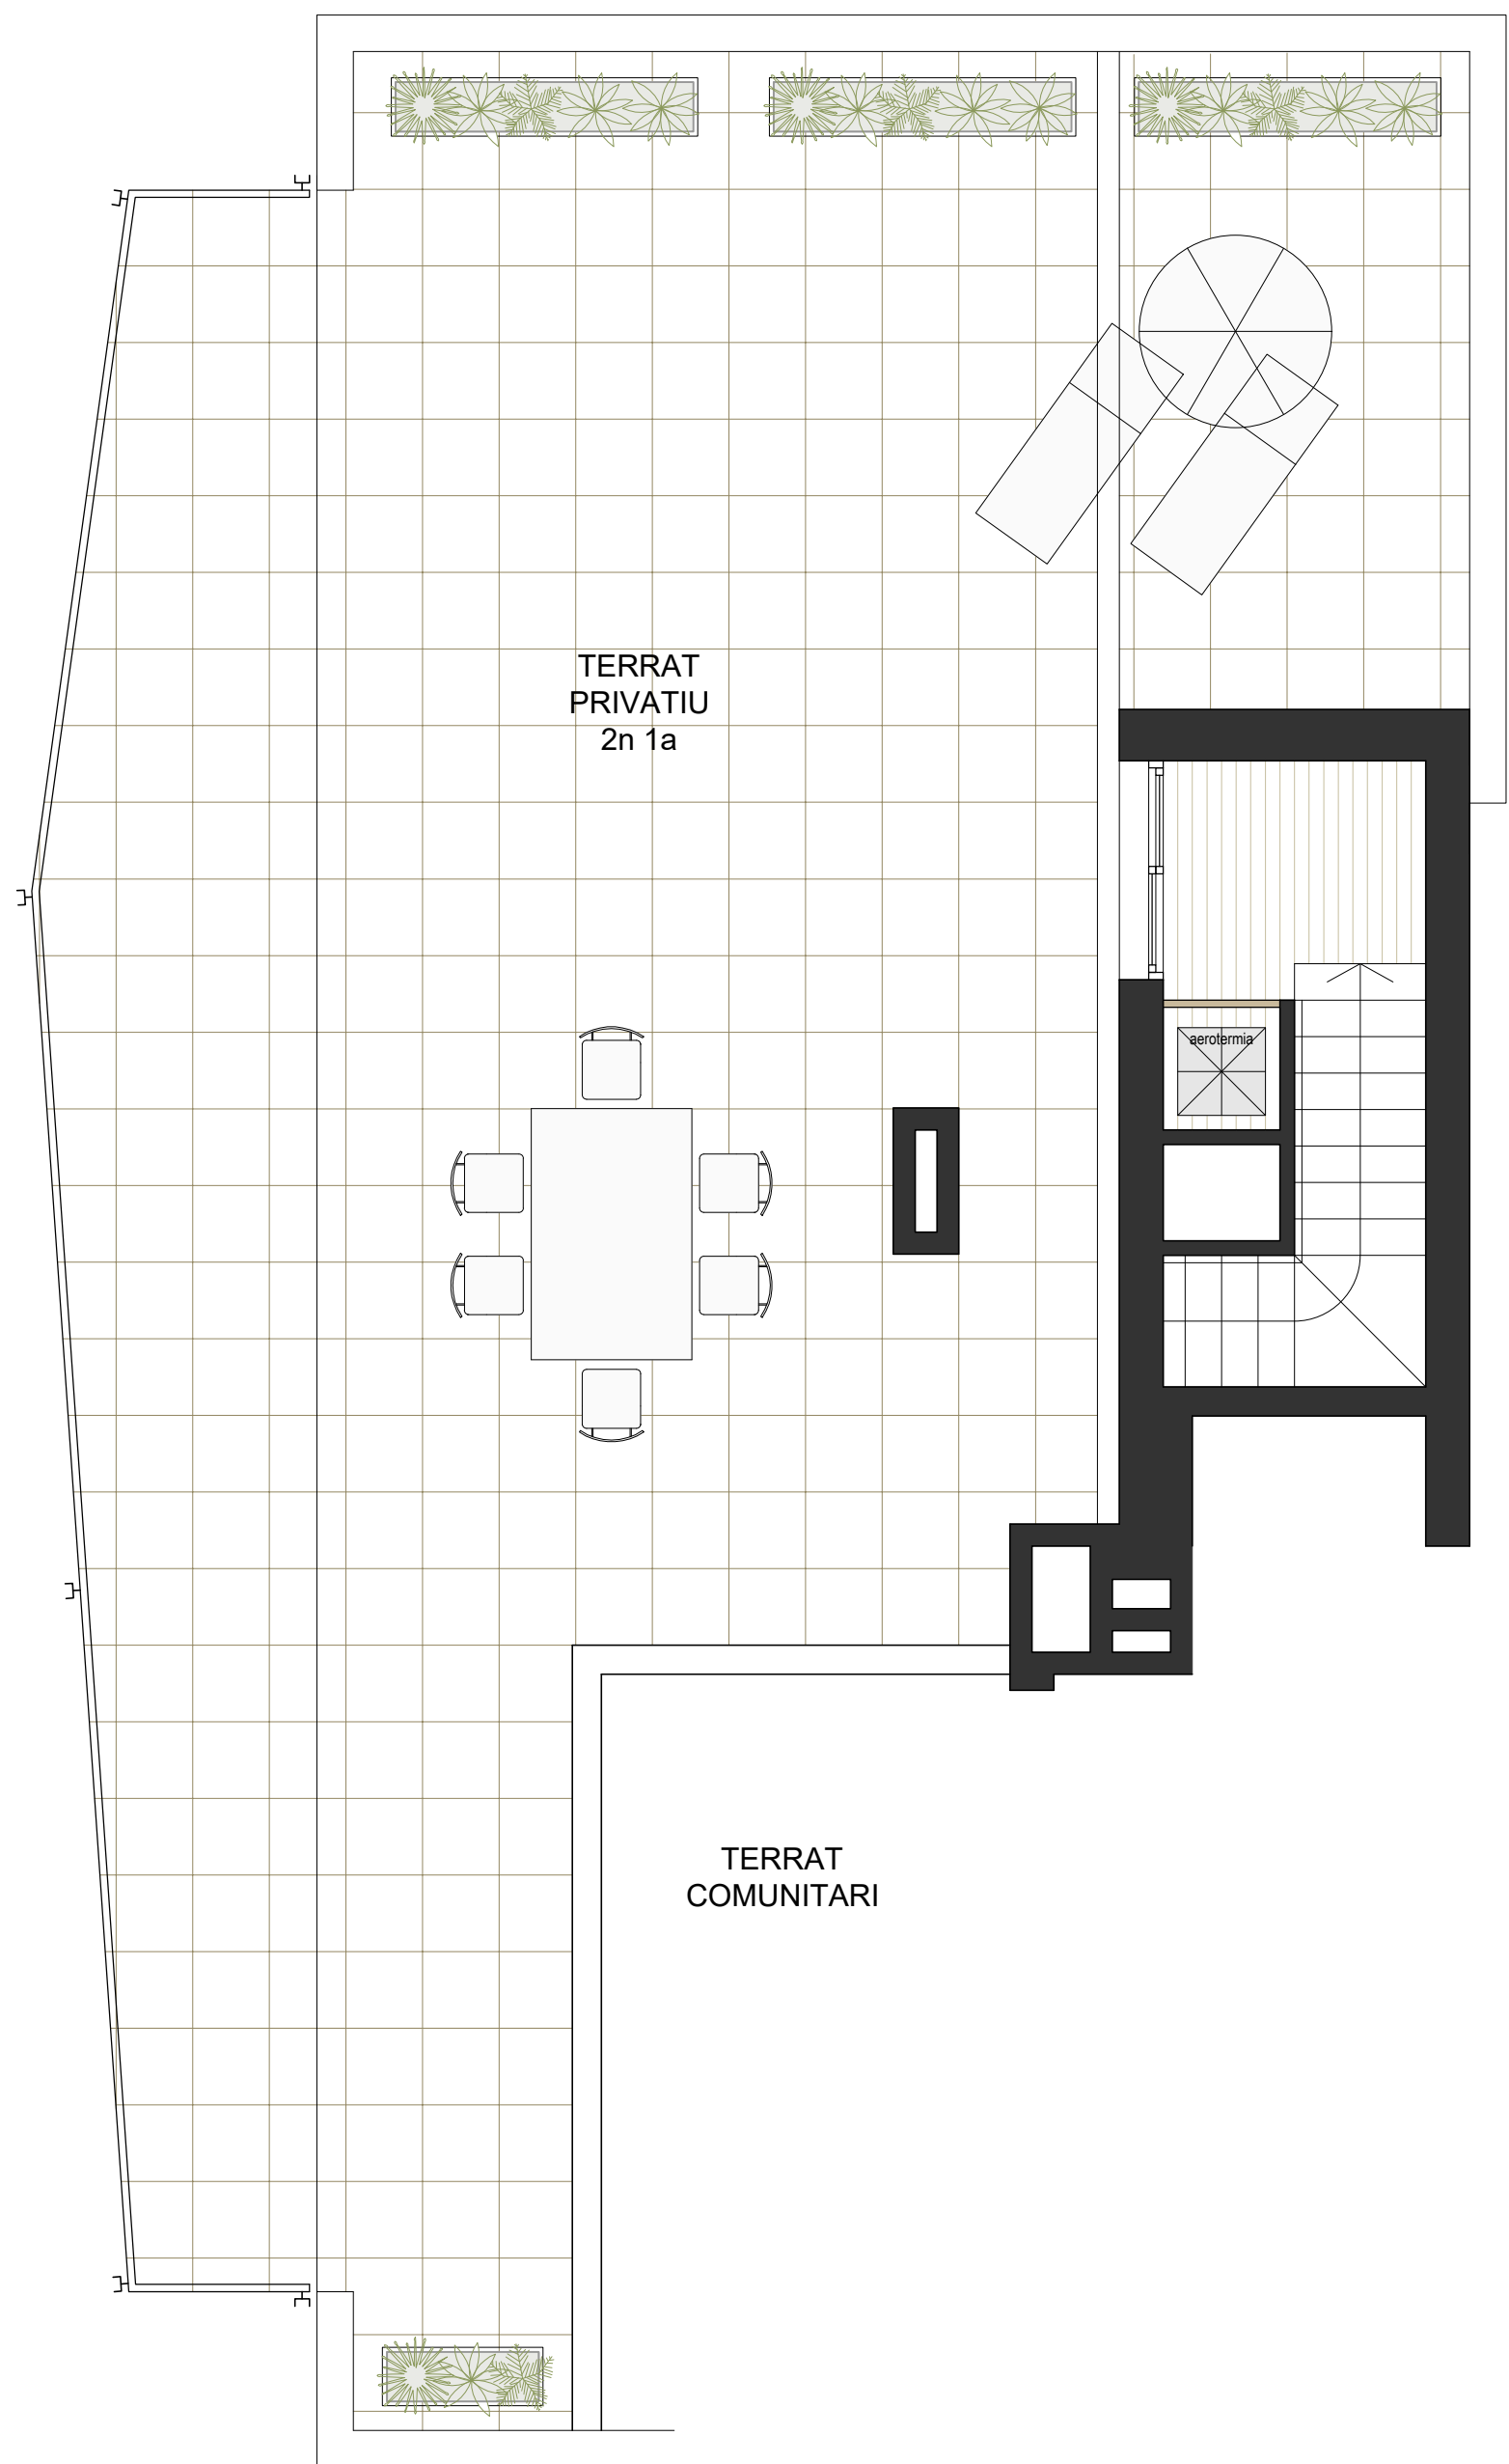

CREU 8



DADES DE L'HABITATGE

PLANTA COBERTA
(2n 1a)

1:50

SUPERFÍCIES DE L'HABITATGE

SUP. CONSTRUÏDA HABITATGE:	125.12 m ²
SUP. CONSTRUÏDA BALCÓ:	24.78 m ²
SUP. CONSTRUÏDA TERRAT:	109.12 m ²
TOTAL SUP. CONSTRUÏDA:	259.02 m ²